



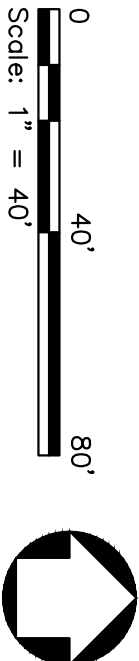



MATCH LINE - STA 105+50

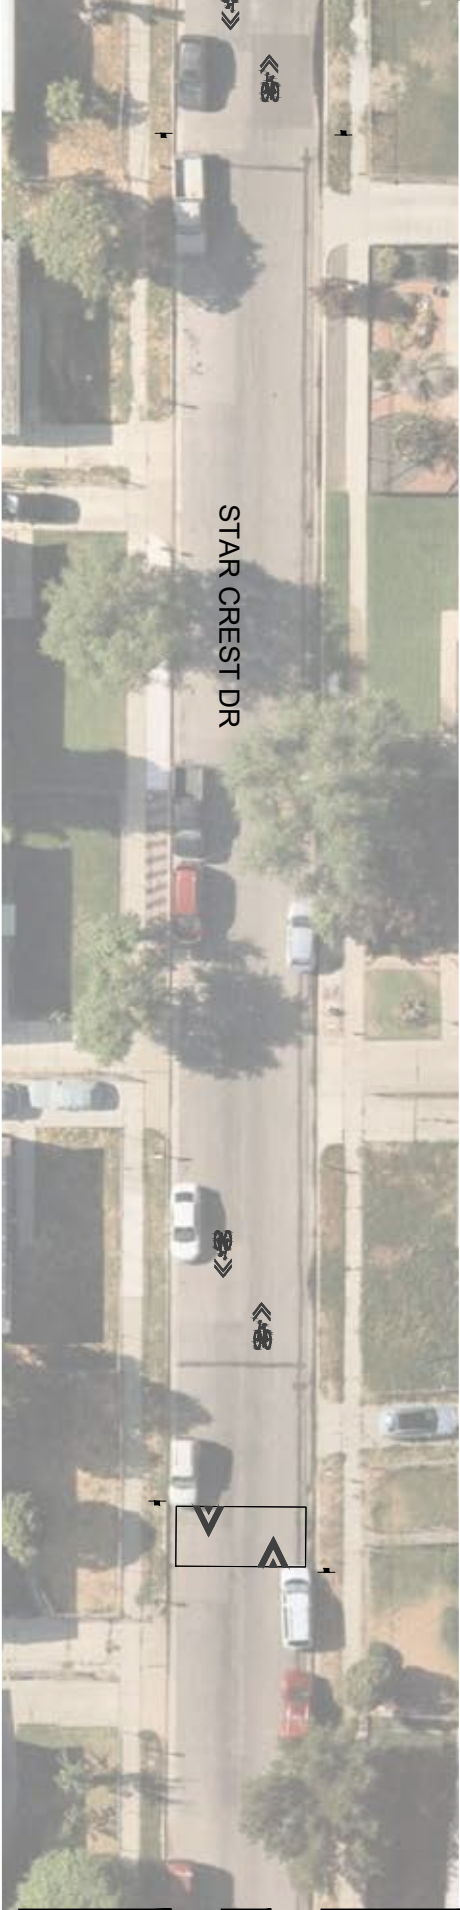


MATCH LINE - STA 105+50





MATCH LINE - STA 113+00

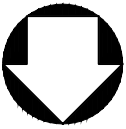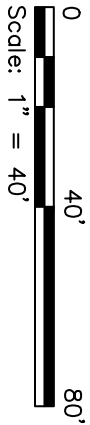

MATCH LINE - STA 113+00

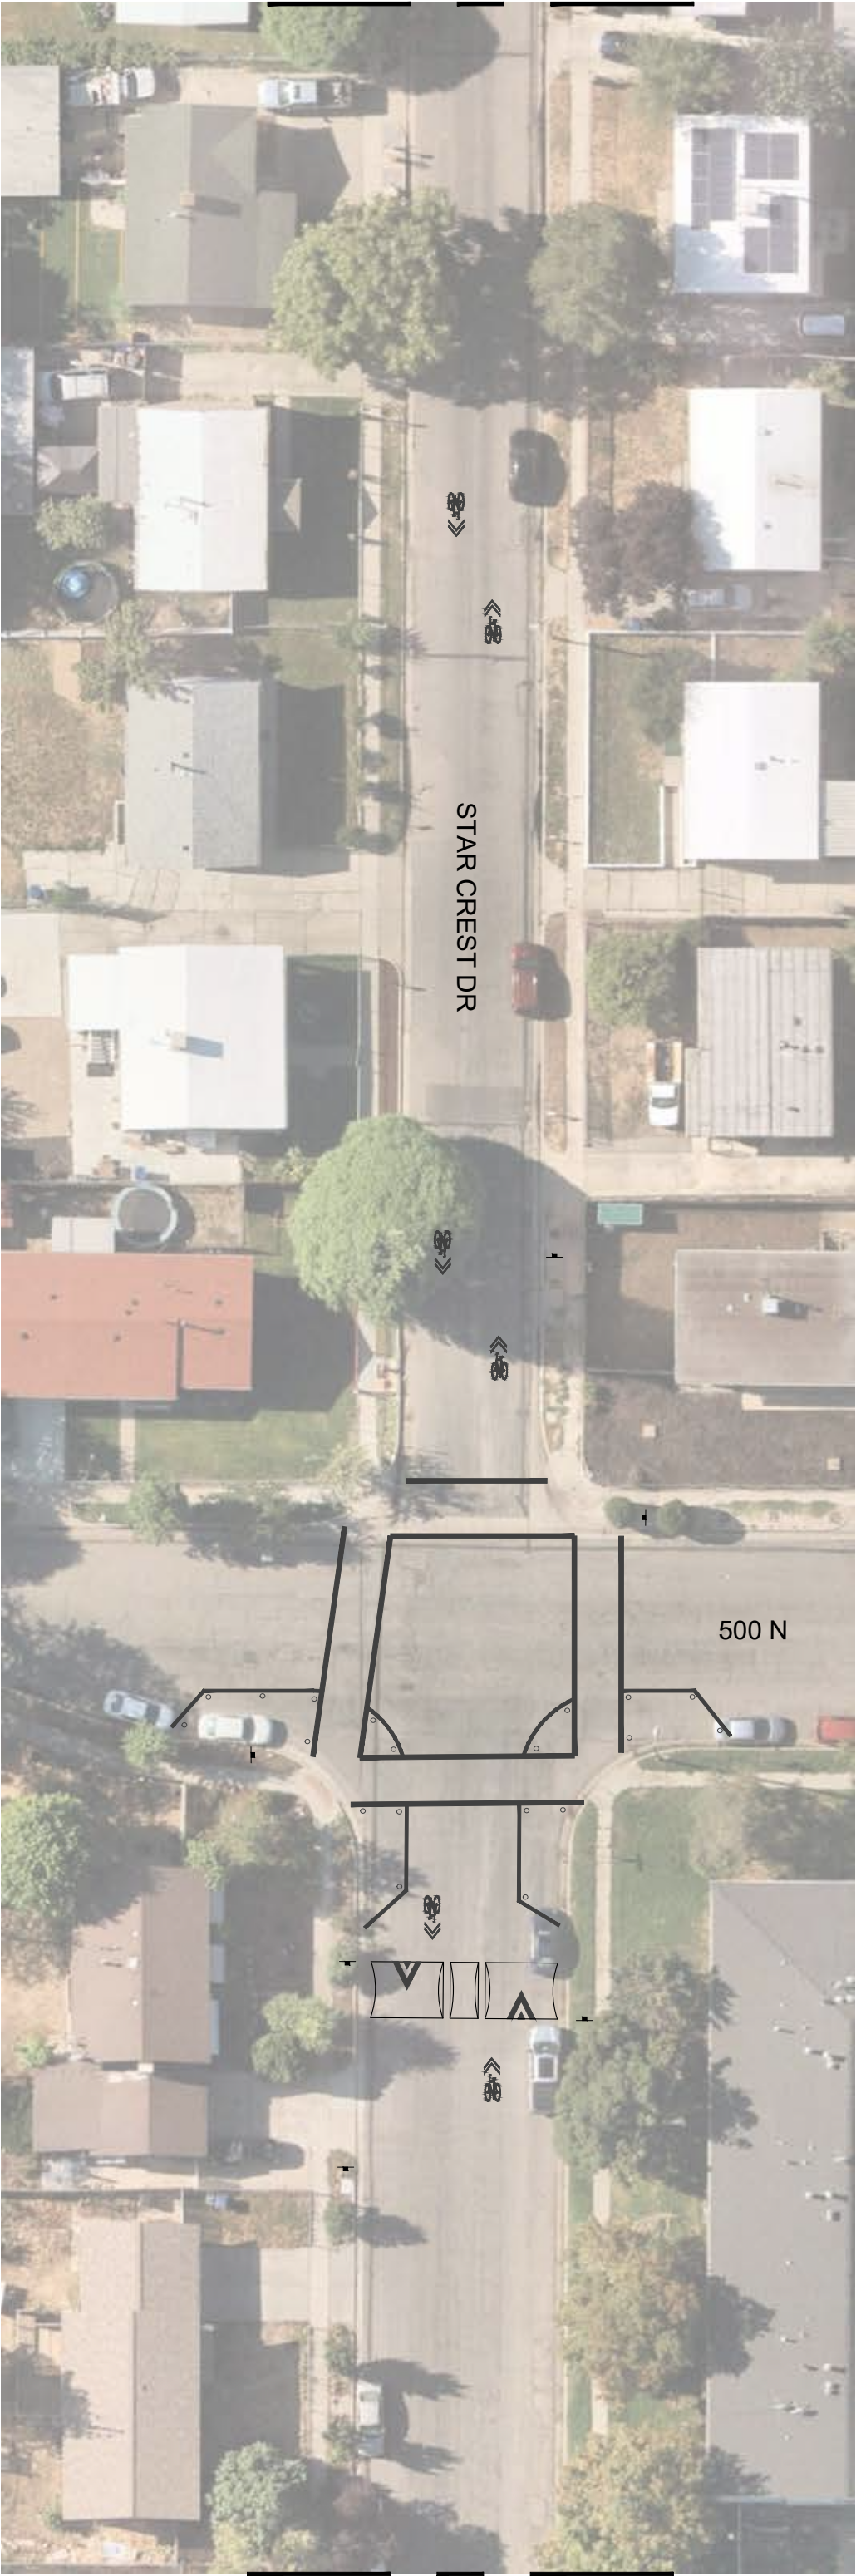


MATCH LINE - STA 118+50

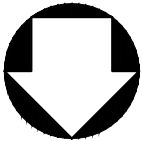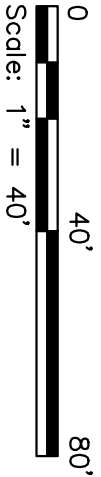

MATCH LINE - STA 118+50



STAR CREST DR

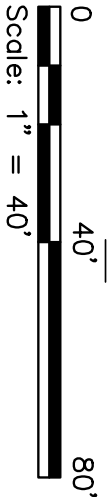

MATCH LINE - STA 123+50


MATCH LINE - STA 123+50



SIR JEFFERY DRIVE



STAR CREST DR

600 N

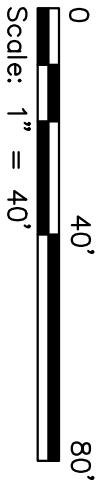

MATCH LINE - STA 128+75


MATCH LINE - STA 128+75

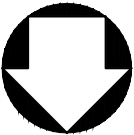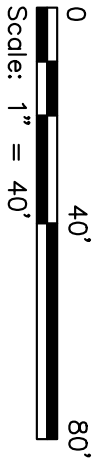



MATCH LINE - STA 134+50




MATCH LINE - STA 140+00

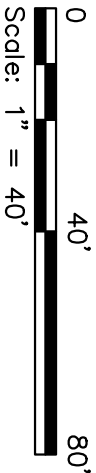

MATCH LINE - STA 140+00

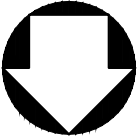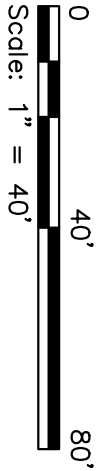


MATCH LINE - STA 145+50

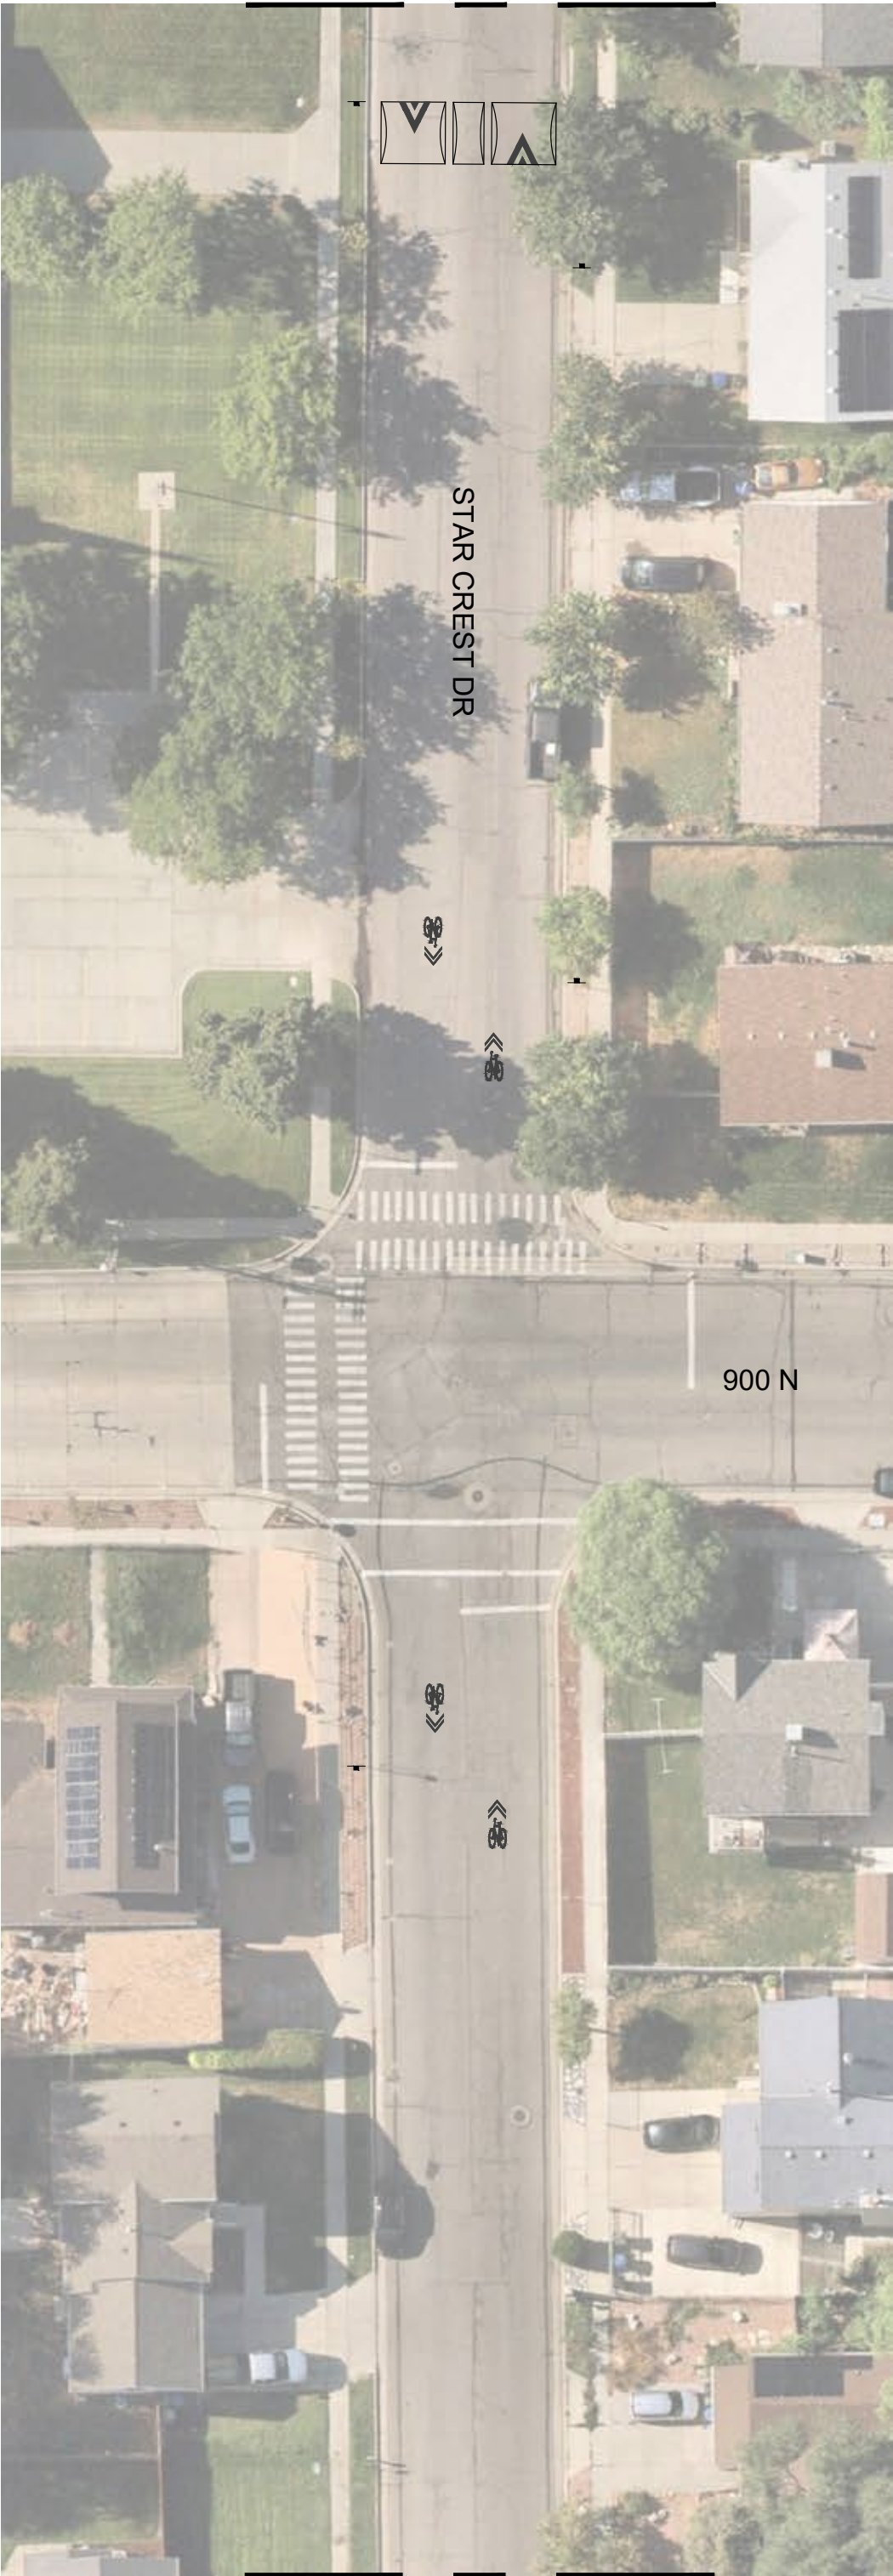

MATCH LINE - STA 150+50



0 40' 80'
Scale: 1" = 40'

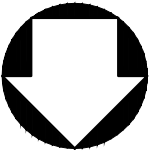

MATCH LINE - STA 150+50



MATCH LINE - STA 156+00

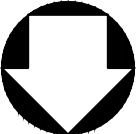
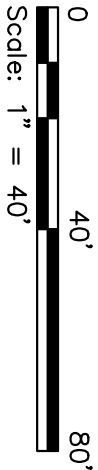


MATCH LINE - STA 156+00




LIVINGSTON AVE


SIR CHARLES DR

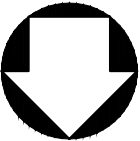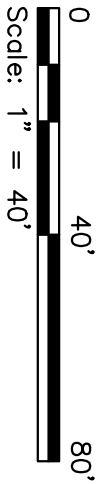


MATCH LINE - STA 161+50

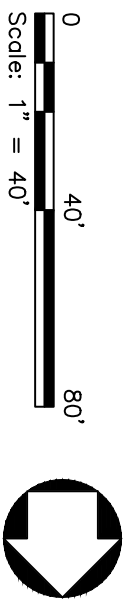


MATCH LINE - STA 301+00 (WP - JORDAN MEADOWS 2)

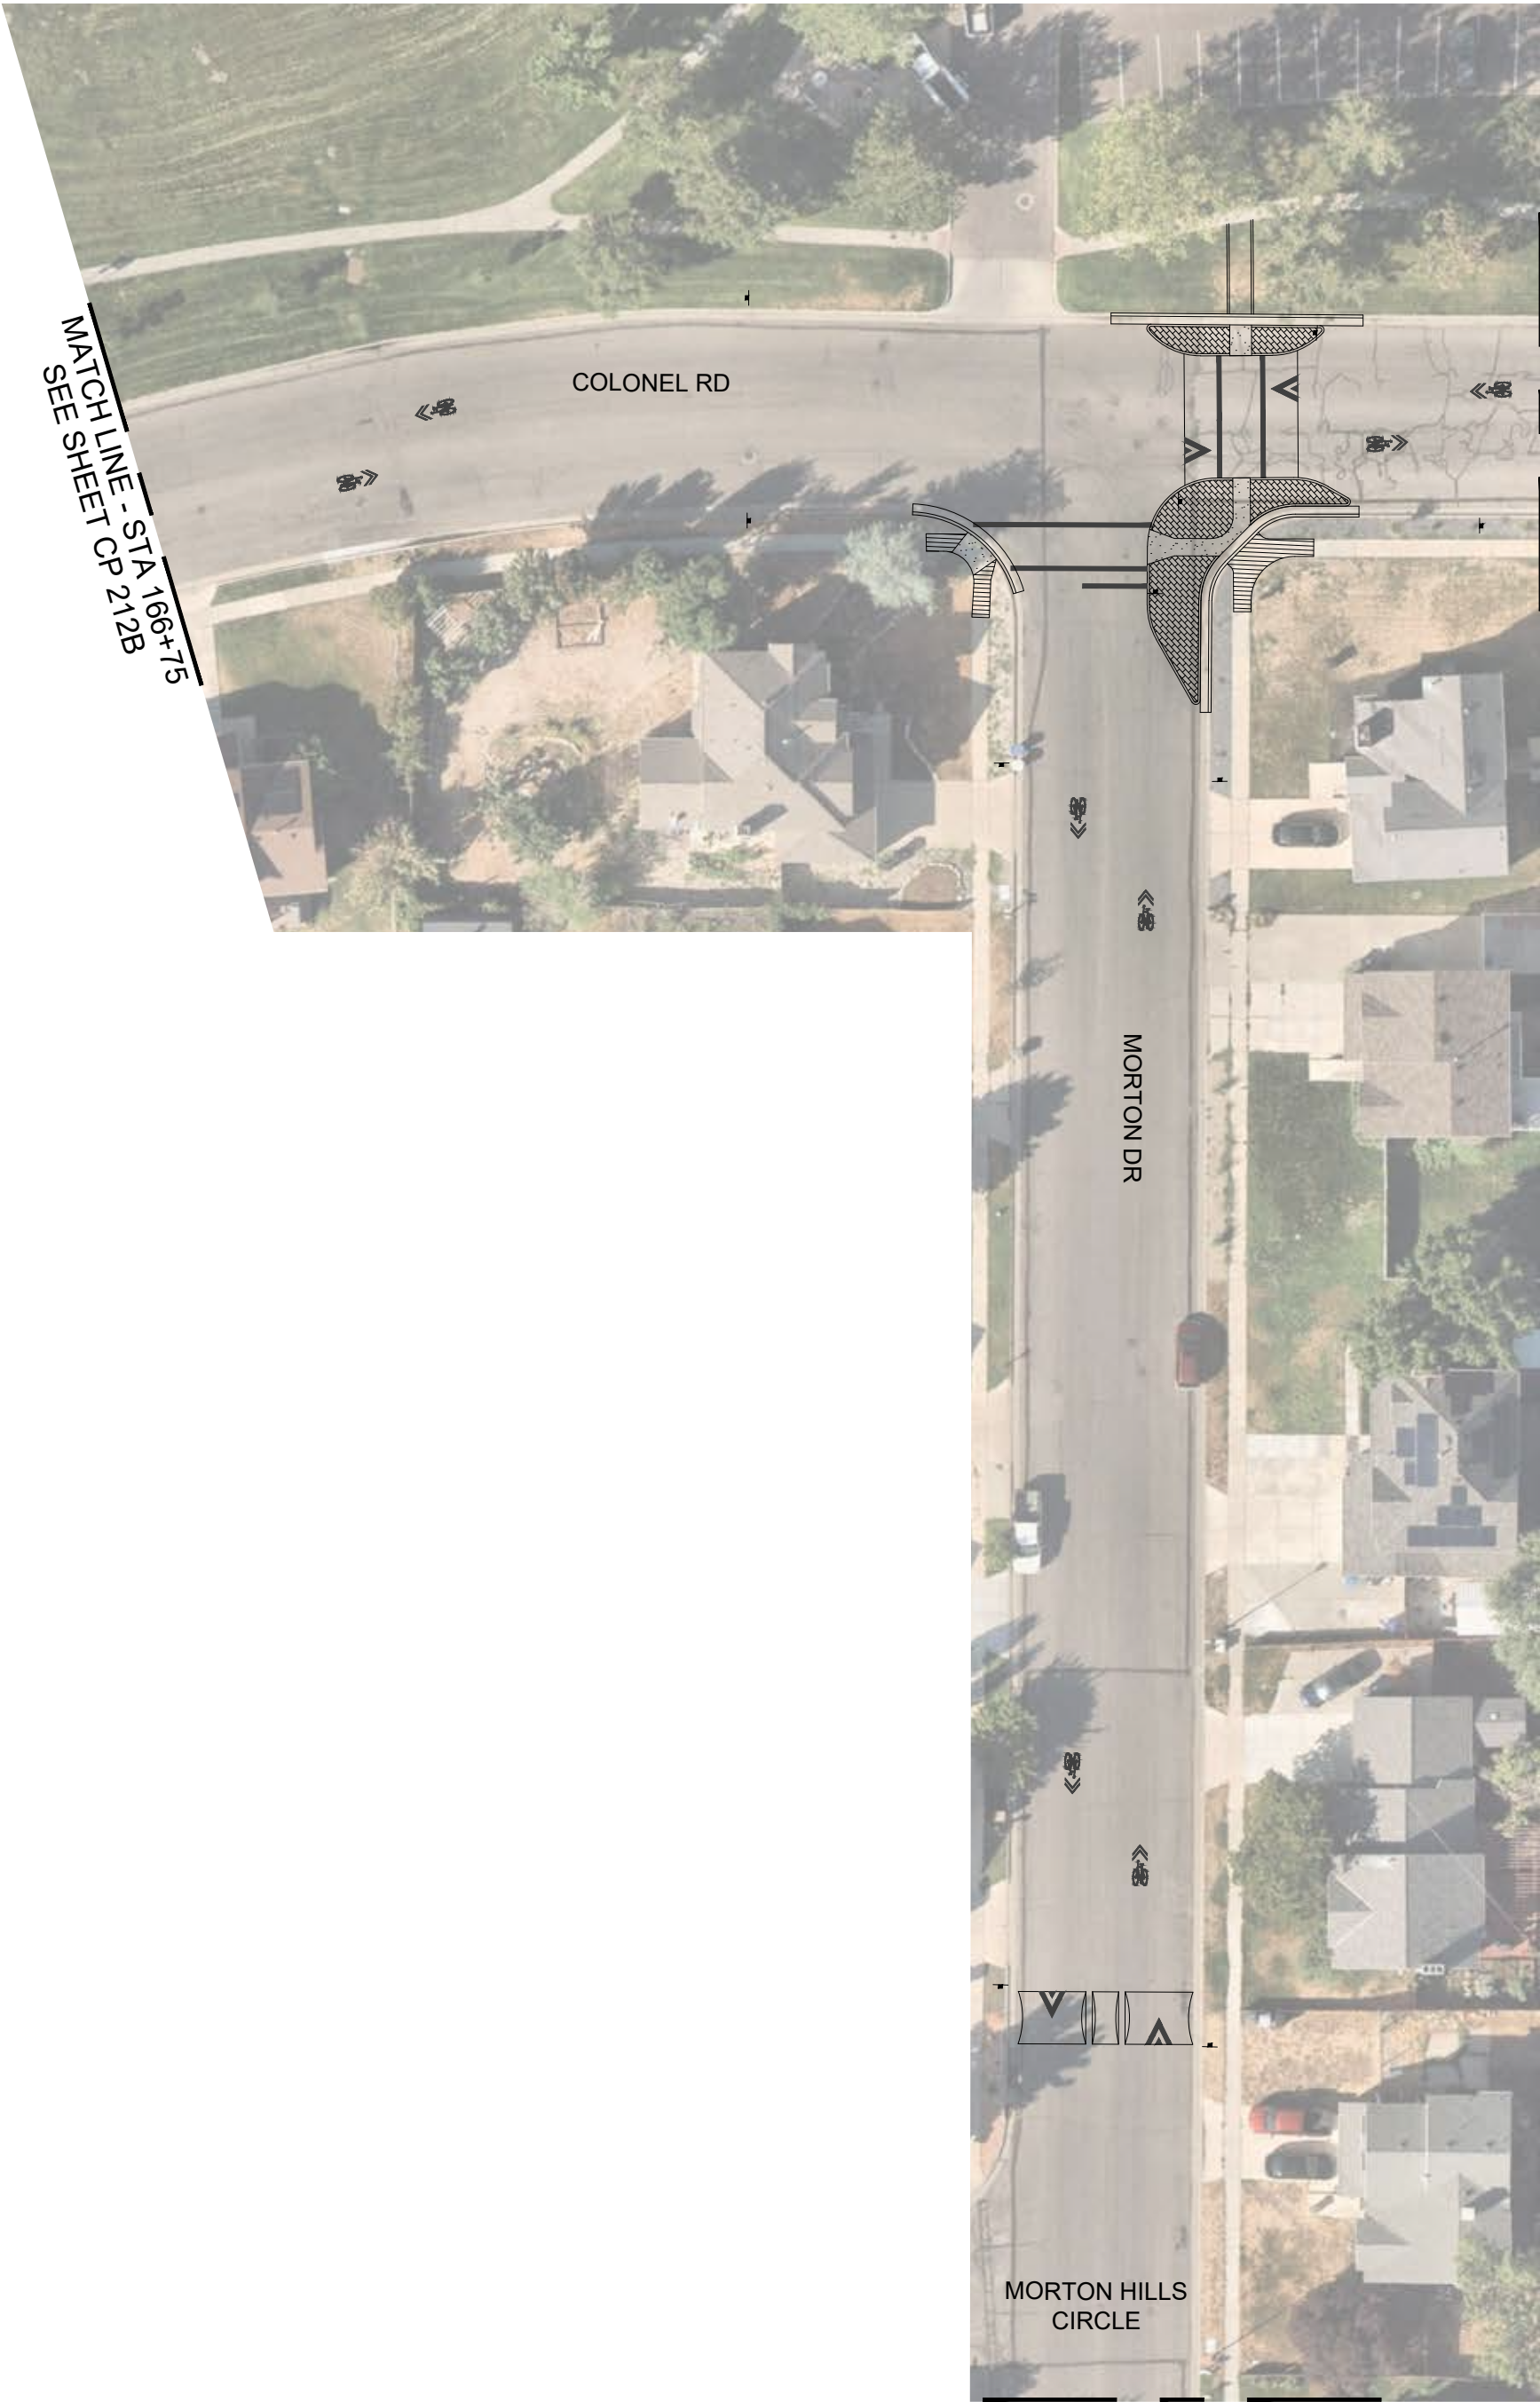


MATCH LINE - STA 173+50


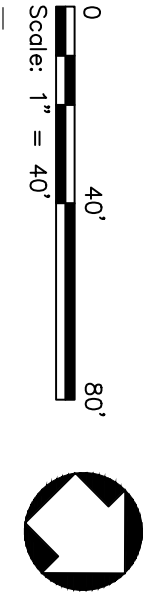


MATCH LINE - STA 173+50

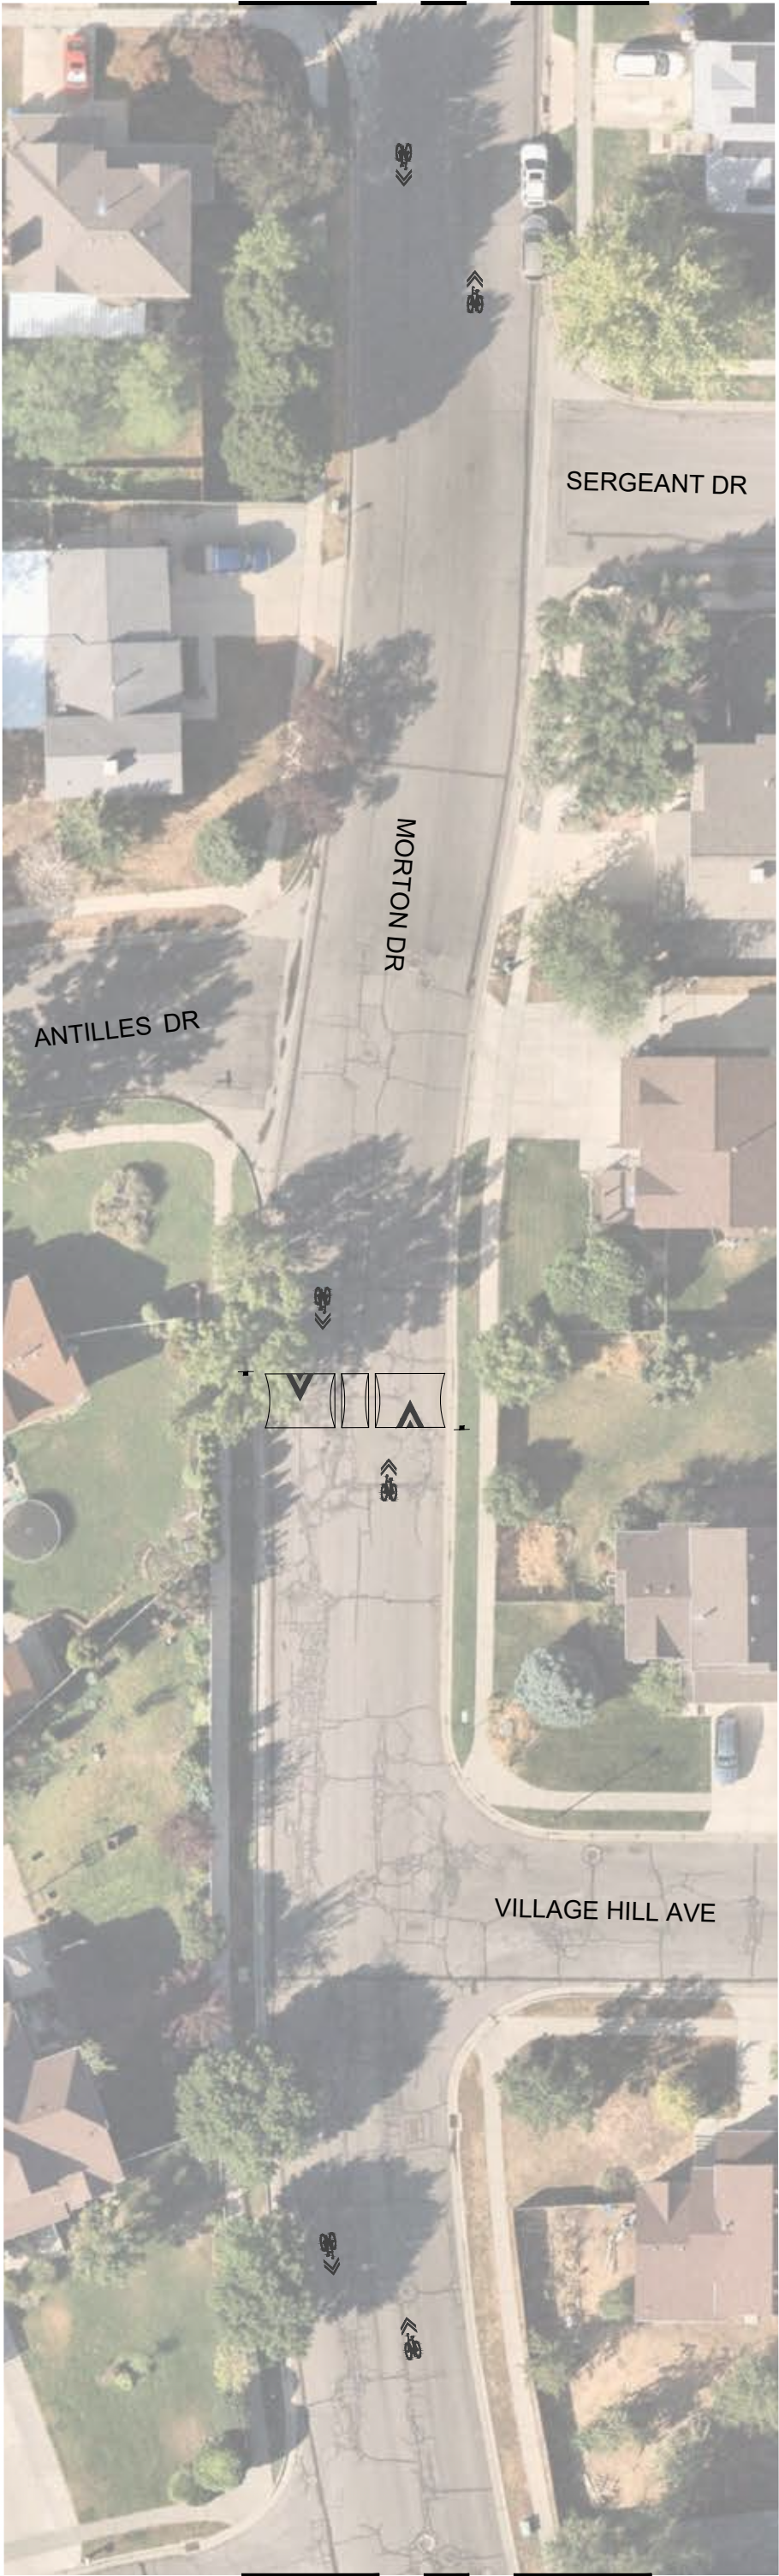

MATCH LINE - STA 179+25

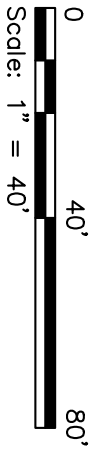

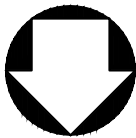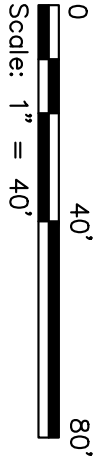

MORTON DR

1300 N

MATCH LINE - STA 191+00

MIAMI RD

MORTON DR

1300 N

MATCH LINE - STA 191+00

MIAMI RD

MORTON DR

1300 N

MATCH LINE - STA 191+00

MIAMI RD

MORTON DR

1300 N

MATCH LINE - STA 191+00



MIAMI RD



1300 N

MORTON DR

MIAMI RD

MATCH LINE - STA 191+00

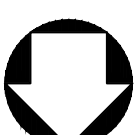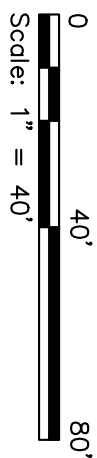

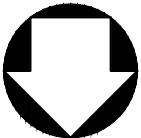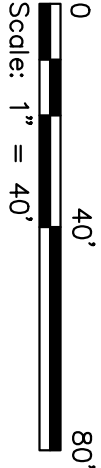



MATCH LINE - STA 196+50



MOJAVE DR

INDEPENDENCE
BLVD

W MIAMI RD

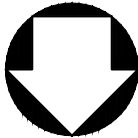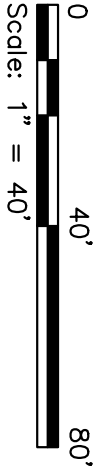

MATCH LINE - STA 202+00

MATCH LINE - STA 202+00





MIAMI RD

CRYSTAL ROCK
AVE

CORNWALL PL

W NEW HAMPSHIRE
AVE

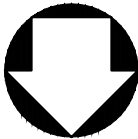
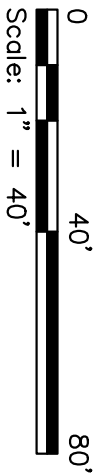


MATCH LINE - STA 207+50


MATCH LINE - STA 207+50



MATCH LINE - STA 215+00

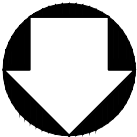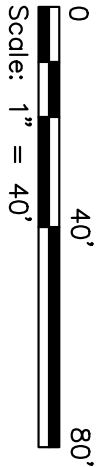


MATCH LINE - STA 215+00


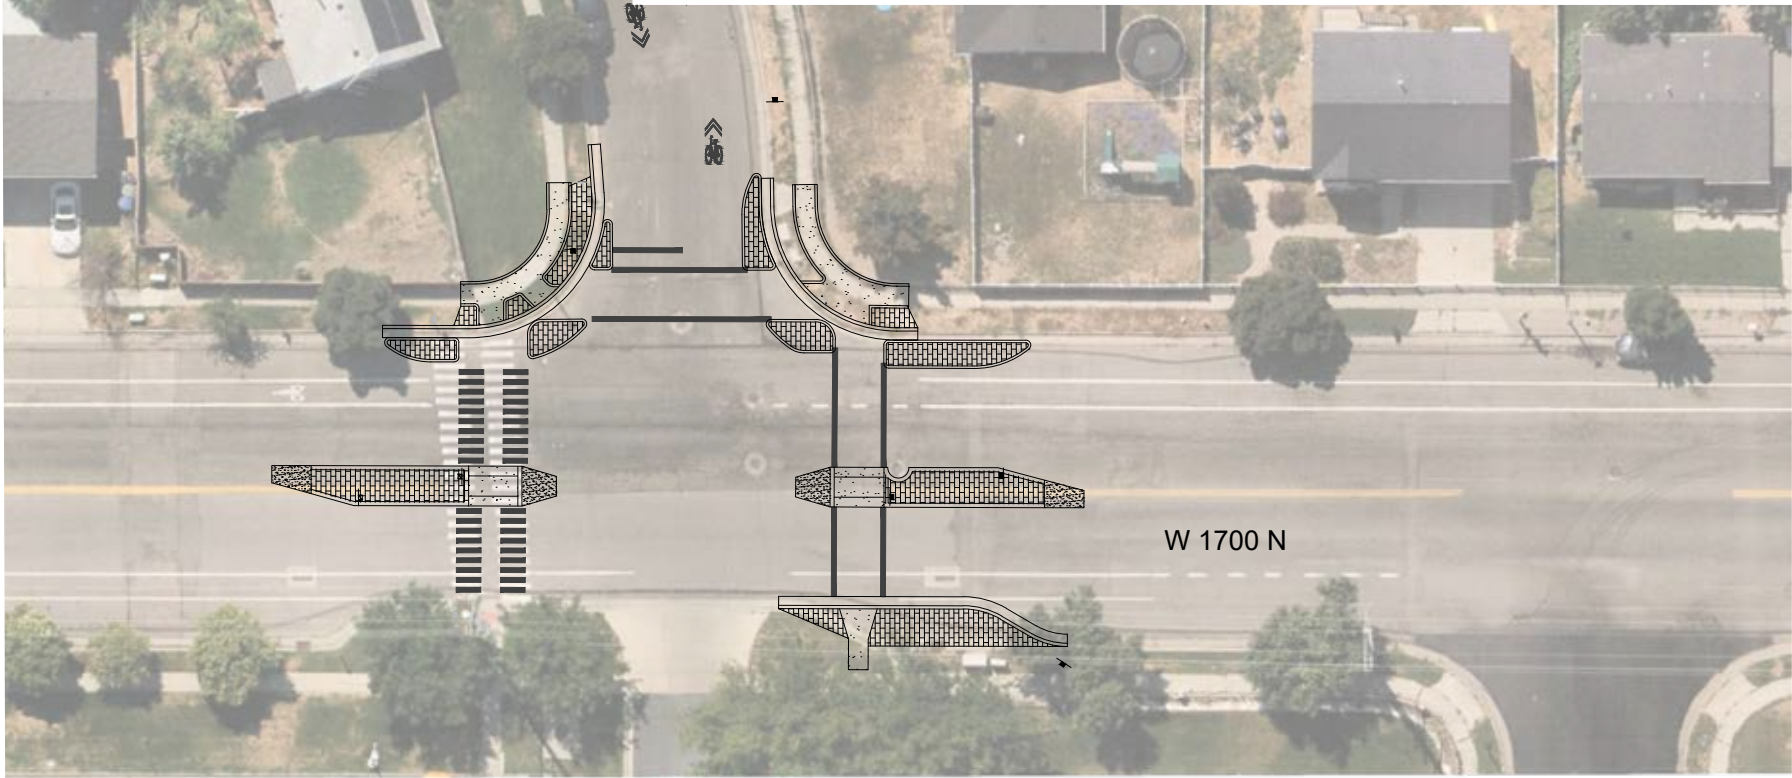


0 40' 80'
Scale: 1" = 40'



MATCH LINE - STA 301+00


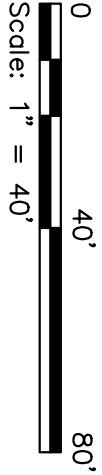


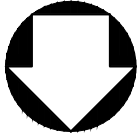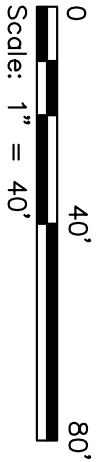



MATCH LINE - STA 319+00



MATCH LINE - STA 312+00

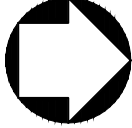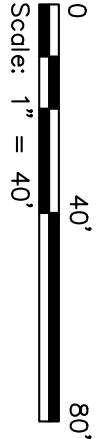

MATCH LINE - STA 319+00



MATCH LINE - STA 324+50

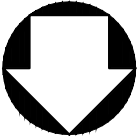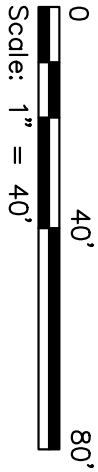



MATCH LINE - STA 324+50



W MORTON DR

MANDALAY RD

SPRINGFIELD RD

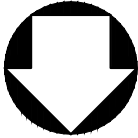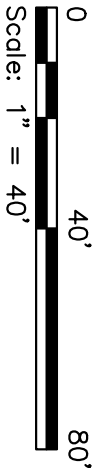



MATCH LINE - STA 330+00

MATCH LINE - STA 330+00

W NEW YORK DR

MANDALAY RD

MATCH LINE - STA 335+25

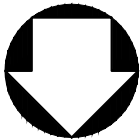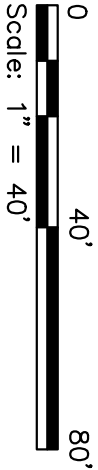

MATCH LINE - STA 335+25





INDEPENDENCE BLVD

MANDALAY RD

BRIDGESTONE LN

MATCH LINE - STA 340+50

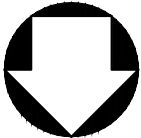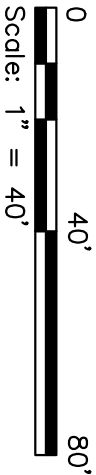




MANDALAY RD

MORTON DR

HAVENSTONE LN

MATCH LINE - STA 346+50

MATCH LINE - STA 340+50

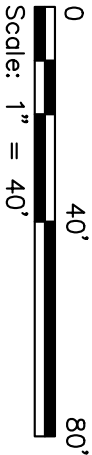




MATCH LINE - STA 346+50

DALE RIDGE AVE

MORTON DR

MATCH LINE - STA 351+50
SEE SHEET CP 231B

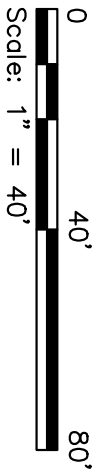

MATCH LINE - STA 351+50

